


NORMAS SUBSIDIARIAS DE ALGARROBO

REGIMEN SUELO	SUETO A	U		ORDENANZA DE APLICACION Y USOS DEL SUELO
URBANO	ACTUACION DIRECTA	U	C.t.	CASCO TRADICIONAL
			N.p.	NUCLEO POPULAR
			N.e.	EXPANSION DEL CASCO
			D.c.	DENSIDAD CONSOLIDADA
			D.b.	BAJA DENSIDAD
			D.m.	MEDIA DENSIDAD
			D.a.	ALTA DENSIDAD
			I.n.	INDUSTRIAL INTENSIVO
			E.L.	ESPACIOS LIBRES PRIVADOS
APTO PARA URBANIZAR	APTO PARA URBANIZAR LITORAL	A.U.L.		
SISTEMA VIARIO		S.V		
SISTEMA ESPACIOS LIBRES			S.E.L	ESPACIOS LIBRES PUBLICOS
			Eq.E.	ESCOLAR
			Eq.S.	SOCIAL
			Eq.D.	DEPORTIVO
			C.s.	COMERCIAL
SISTEMA EQUIPAMIENTOS				
SISTEMA TECNICO			S.T.	TECNICOS
SUELO NO URBANIZABLE				

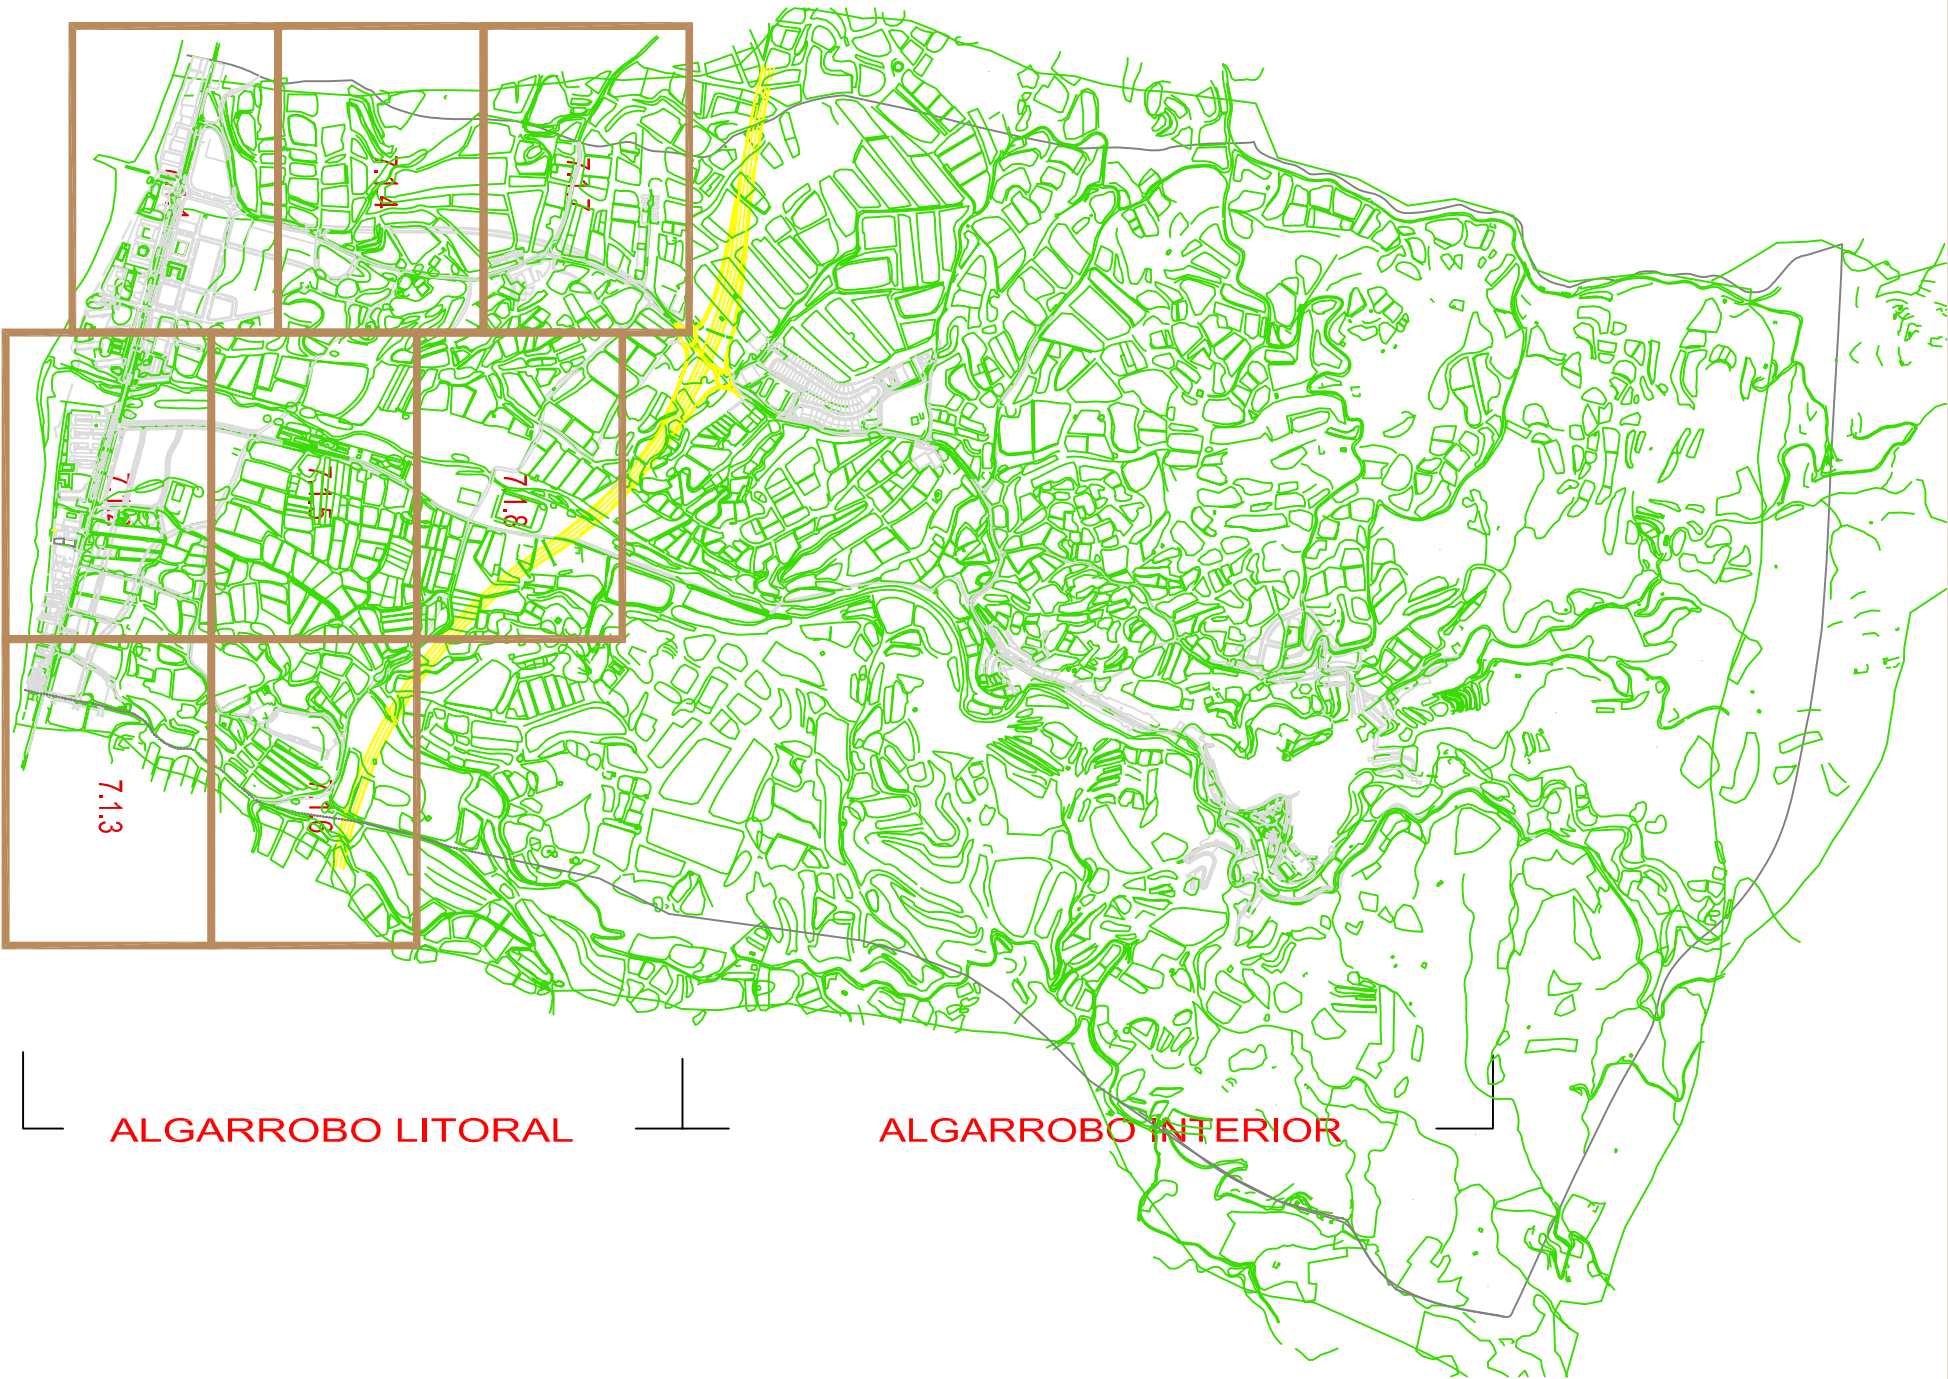

NORMAS SUBSIDIARIAS DE ALGARROBO

TEXTO REFUNDIDO

CALIFICACION DEL SUELO (LITORAL)

ESTADO SOLICITUD 25/07/18	TECNICO REDACTOR: CARLOS MIRO DOMINGUEZ	ESCALA: 1/2000
---------------------------------	--	----------------

FECHA: FEBRERO-98